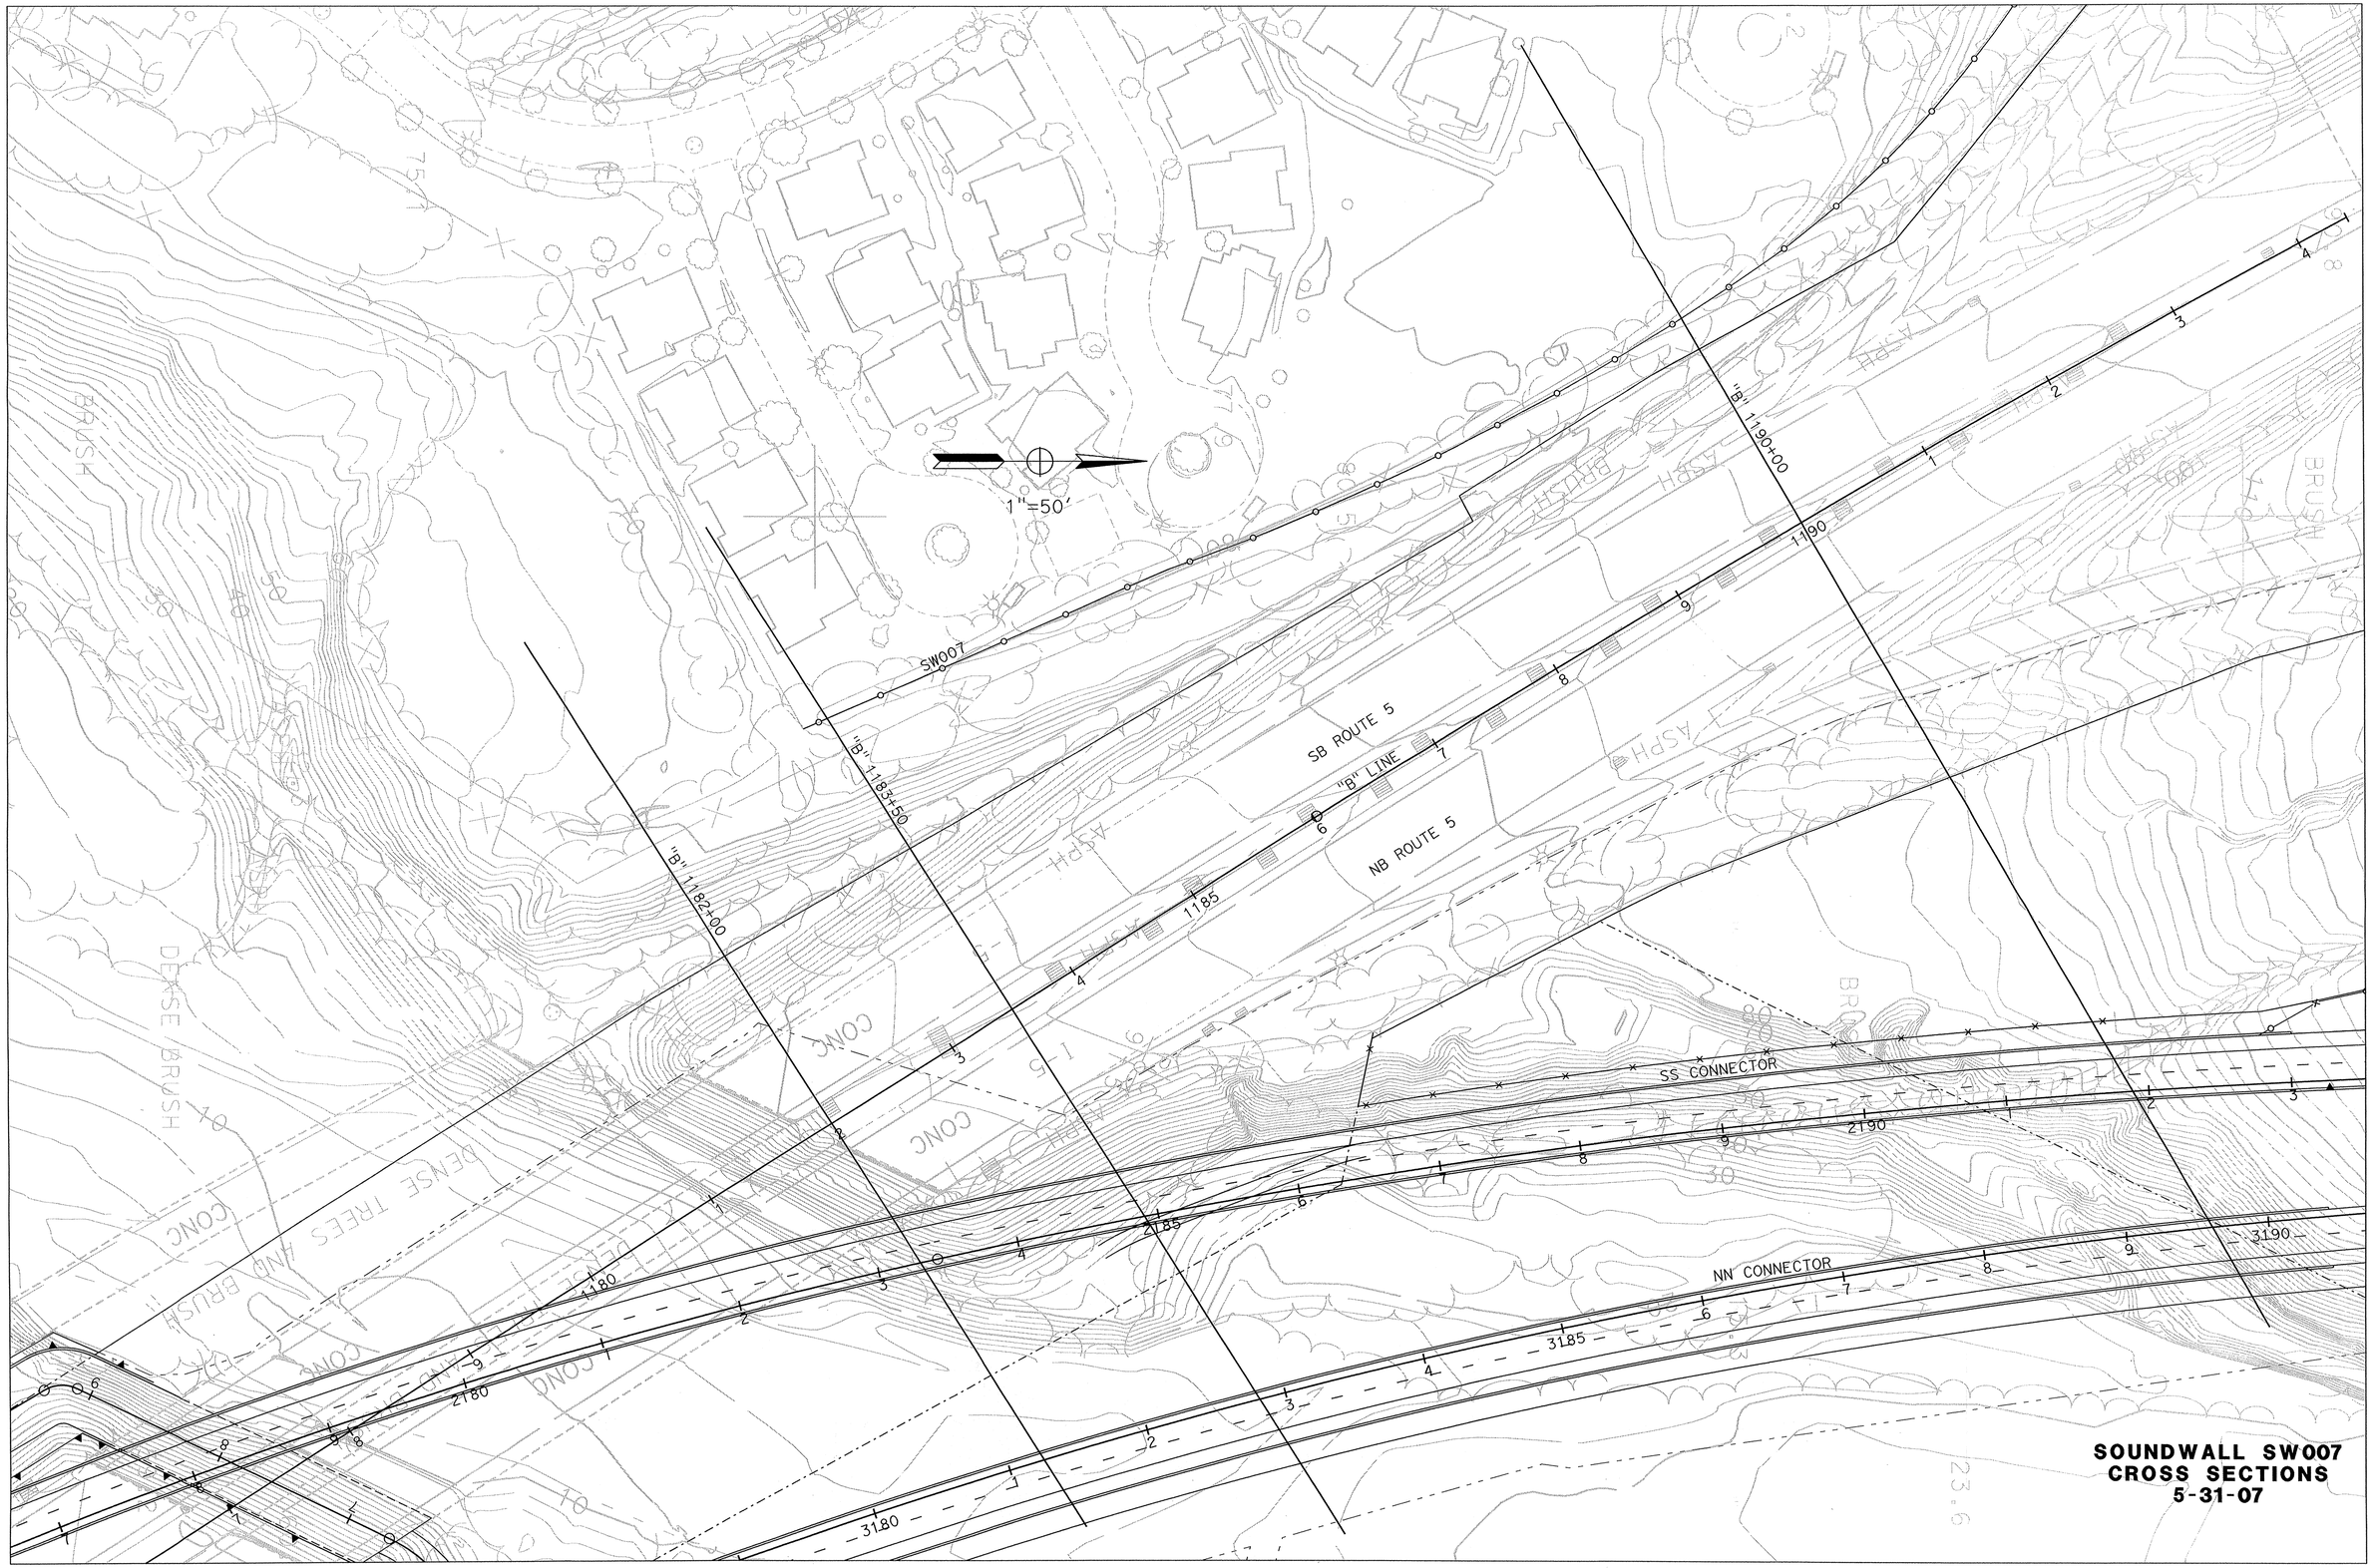

SOUNDWALL SW007
CROSS SECTIONS
5-31-07

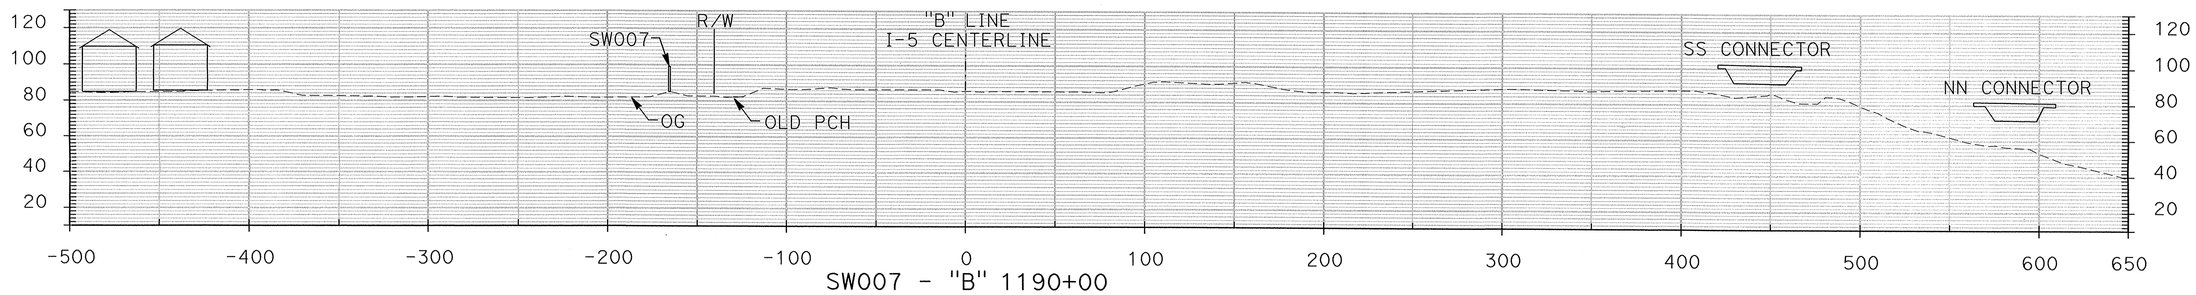

SW007 - "B" 1190+00

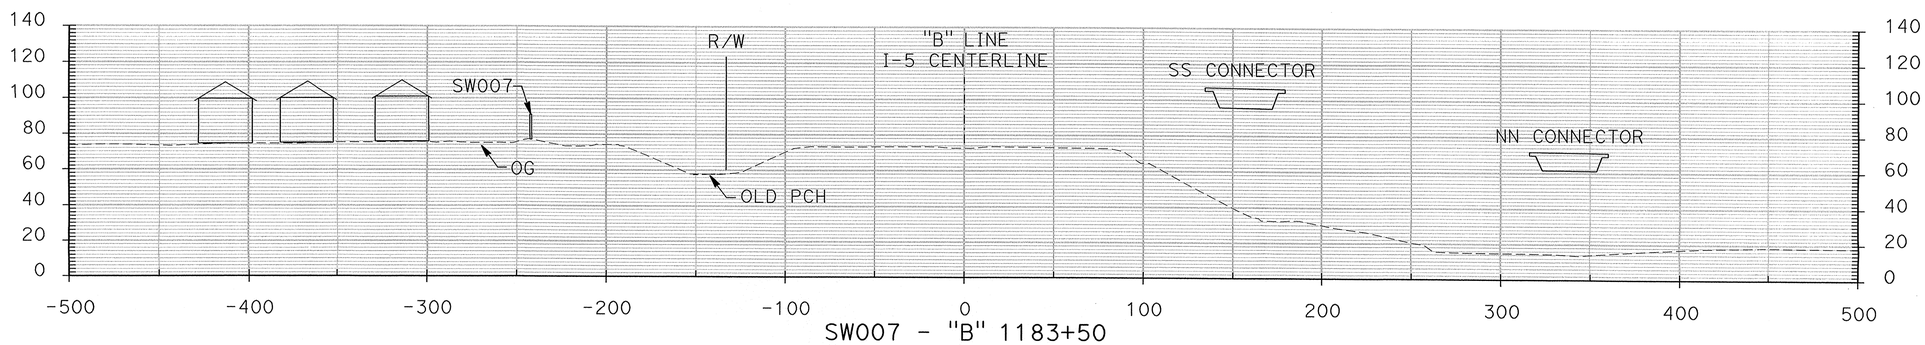

SW007 - "B" 1183+50

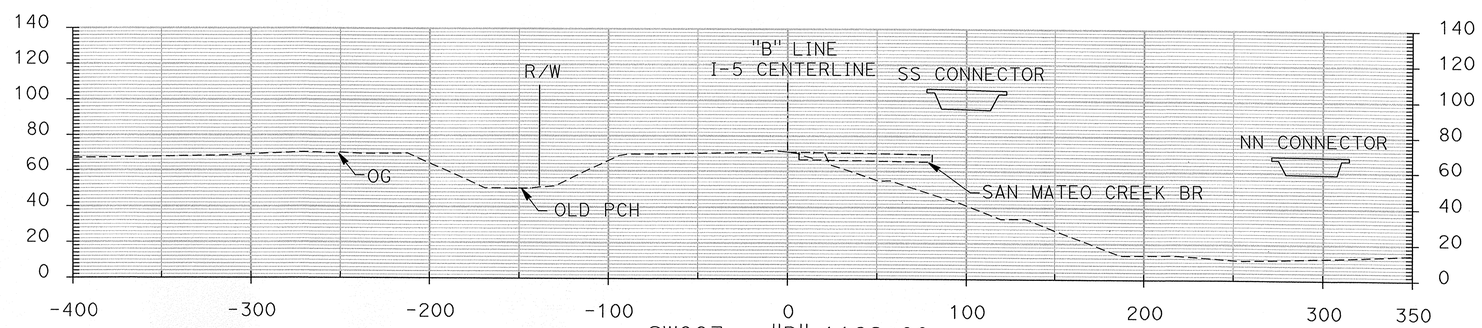

SW007 - "B" 1182+00

SCALE: Horiz 1"=40'
Vert 1"=40'

SOUNDWALL SW007
CROSS SECTIONS
5-31-07